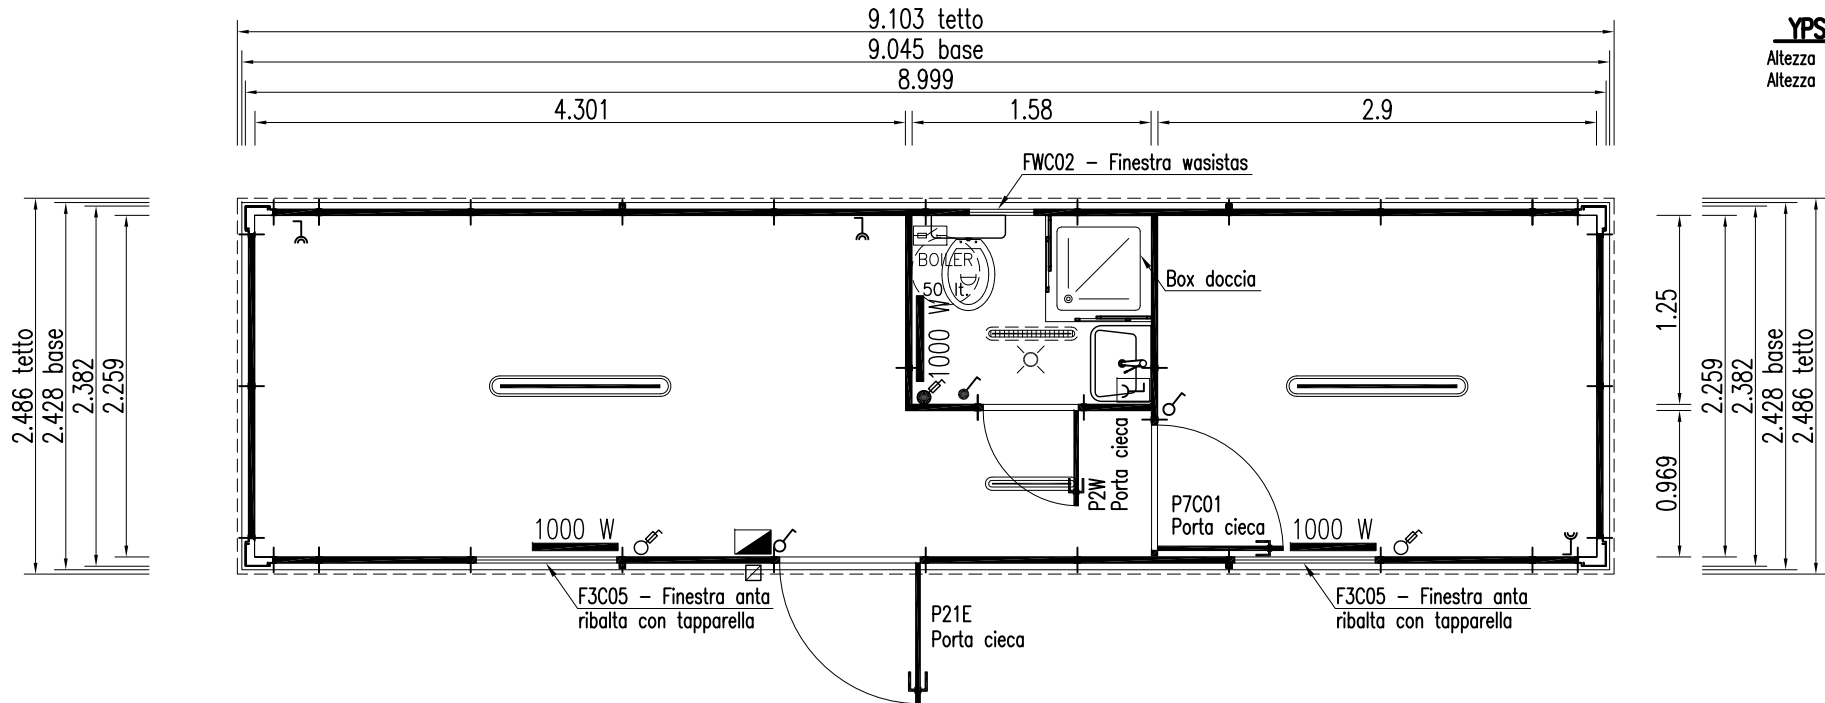


YPSILON 90Altezza esterna 2,992
Altezza interna 2,700**LEGENDA IMPIANTI**

	Ingresso alimentazione
	Quadro elettrico 24 moduli
	Plafoniera schermata 1x36W
	Plafoniera schermata 1x18W
	Plafoniera stagna 1x18W
	Interruttore singolo
	Interruttore singolo stagno
	Pres a monofase 10/16A
	Pres a monofase 10A stagno
	Interruttore boiler
	Interruttore radiatore
	Interruttore stagno radiatore
	Radiatore mobile 1000W

LEGENDA INFISSI:

- P21E - Porta esterna mm 975x2110h cieca
- P7C01 - Porta interna mm 875x2060h cieca con bandella superiore
- P2W - Porta interna WC mm 715x2060h cieca con bandella superiore
- F3C05 - Finestre anta ribalta mm 975x1100h con vetro camera mm 4-9-4 e tapparella avvolgibile esterna in PVC
- FWC02 - Finestra wasistas mm 500x500h con vetro camera opaco mm 4-9-4

REV.	DATA	MODIFICHE	ELABORATO DA:	APPROVATO DA:
COSTRUZIONI PREFABBRICATE COMPONENTI AMES S.p.A. - S.P. 323 - Pagliarone S. Vito - Km 1,00 84090 Montecorvino Pugliano - Salerno Tel. 0828/359111 - Fax 0828-350116			SOSTITUISCE	
OGGETTO: CONTAINER " Y 90 " - Abitazione due vani			IL:	
ELABORATI: PIANTA			SOSTITUITO	
COMMITTENTE:			DAL:	
			FOGLIO 1 / 1 DI	
RIF. OFFERTA	COMMESSA	CODICE PARTE	FILE	
			AMES Ø 3 2 D W G	
ELABORATO DA:		APPROVATO DA:	SCALA 1:50	FORMATO 297x210
P4B.T3 - REV. 1 DEL 20/11/07		file: TESTATA7A.DWG	DOCUMENTO DI PROPRIETÀ DELLA AMES S.p.A. - DIRITTI TUTELATI A TERMINI DI LEGGE	DATA 27-03-09