


YPSILON 120

Altezza esterna 2,992
Altezza interna 2,700

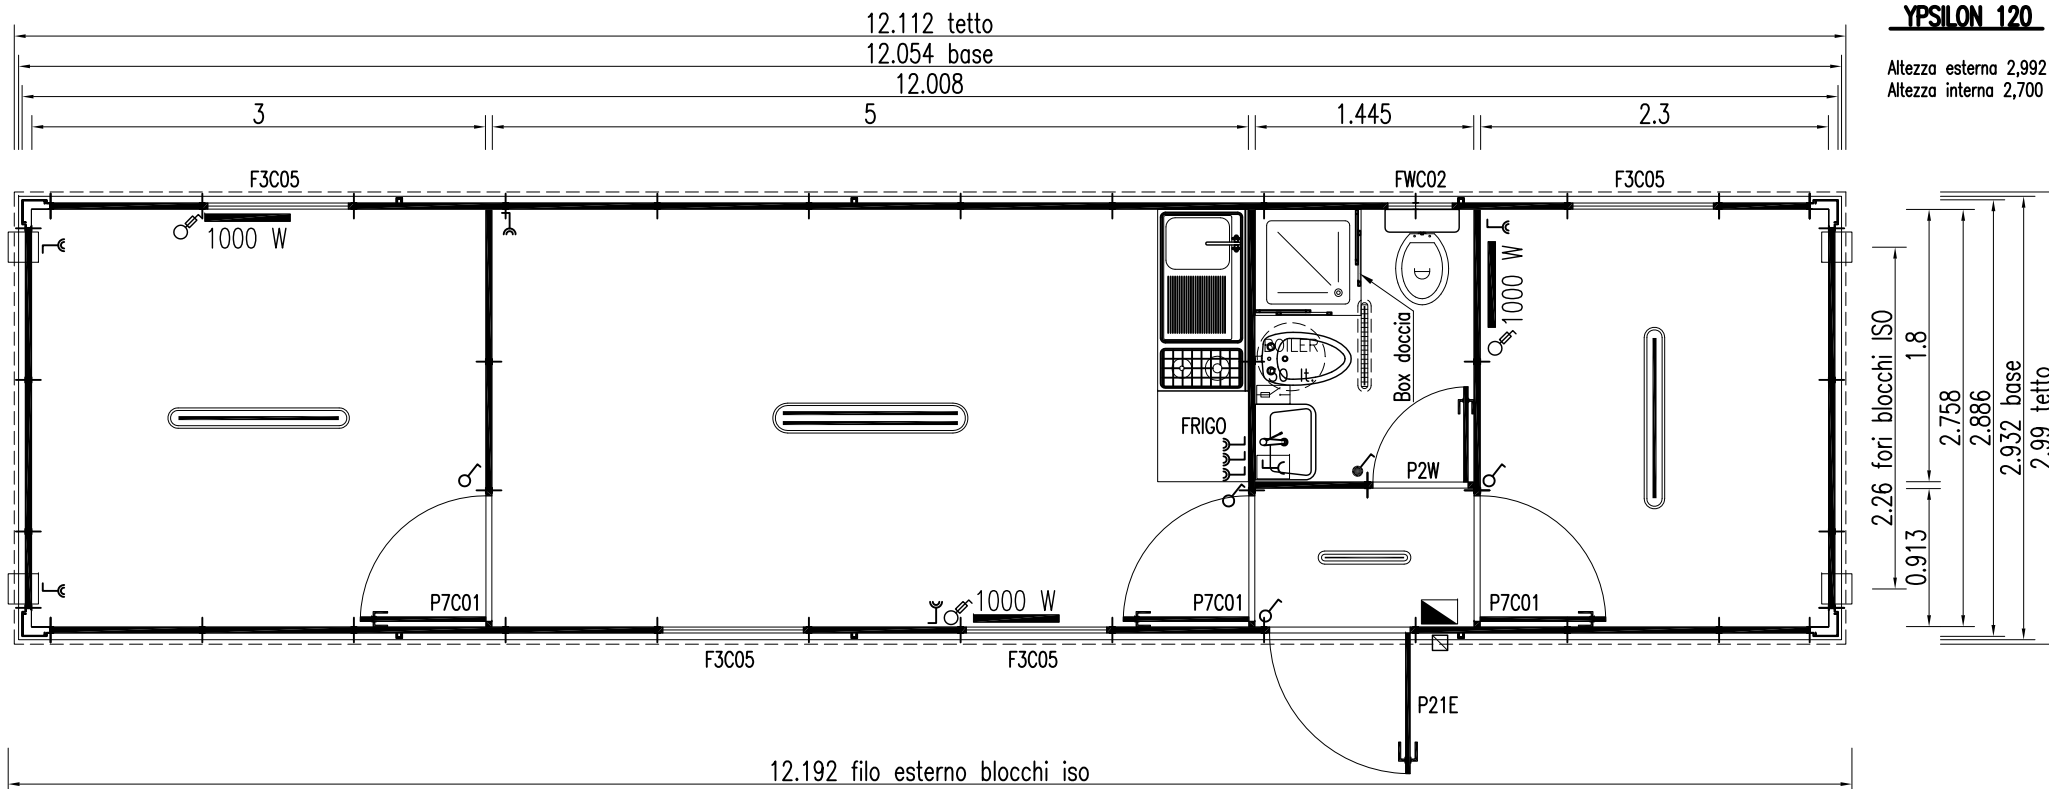

LEGENDA INFISSI:

- P21E - Porta esterna - mm 975x2110h - cieca
- F3C05 - Finestra un battente anta ribalta - mm 975x1100h - dotata di vetro camera mm 4-9-4 e tapparella avvolgibile in PVC
- FWC02 - Finestra wasistas mm 500x500h dotata di vetro camera mm 4-9-4 opaco
- P7C01 - Porta interna - mm 875x2060h - cieca con bandella mm 630h
- P2W - Porta interna - mm 715x2060h - cieca con bandella mm 630h

LEGENDA IMPIANTI	
	Ingresso alimentazione
	Quadro elettrico
	Plafoniera schermata 1x36W
	Plafoniera schermata 2x36W
	Plafoniera schermata 1x18W
	Plafoniera stagna 1x18W
	Interruttore singolo
	Interruttore singolo stagno
	Presa bipasso 10/16 A
	Presa monofase stagna 10 A
	Interruttore boiler
	Interruttore radiatore elettrico

REV.	DATA	MODIFICHE	ELABORATO DA:	APPROVATO DA:
COSTRUZIONI PREFABBRICATE COMPONENTI AMES S.p.A. - S.P. 323 - Pagliarone S. Vito - Km 1,00 84090 Montecorvino Pugliano - Salerno Tel. 0828/359111 - Fax 0828-350116			SOSTITUISCE	
			IL:	
OGGETTO: CONTAINER " Y 120 " - ABITAZIONE MODULO PROTEZIONE CIVILE			SOSTITUITO	
ELABORATI: PIANTA			DAL:	
COMMITTENTE:			FOGLIO 1/1 DI	
RIF. OFFERTA	COMMESSA	CODICE PARTE	FILE	
			AMESØ34	
ELABORATO DA:		APPROVATO DA:	SCALA 1:50	FORMATO 297x210
P4B.T3 - REV. 1 DEL 20/11/07 - file: TESTATA7A.DWG - DOCUMENTO DI PROPRIETA' DELLA AMES S.p.A. - DIRITTI TUTELATI A TERMINI DI LEGGE				DATA 27-03-09