


Altezza esterna 2.992
Altezza interna 2.700

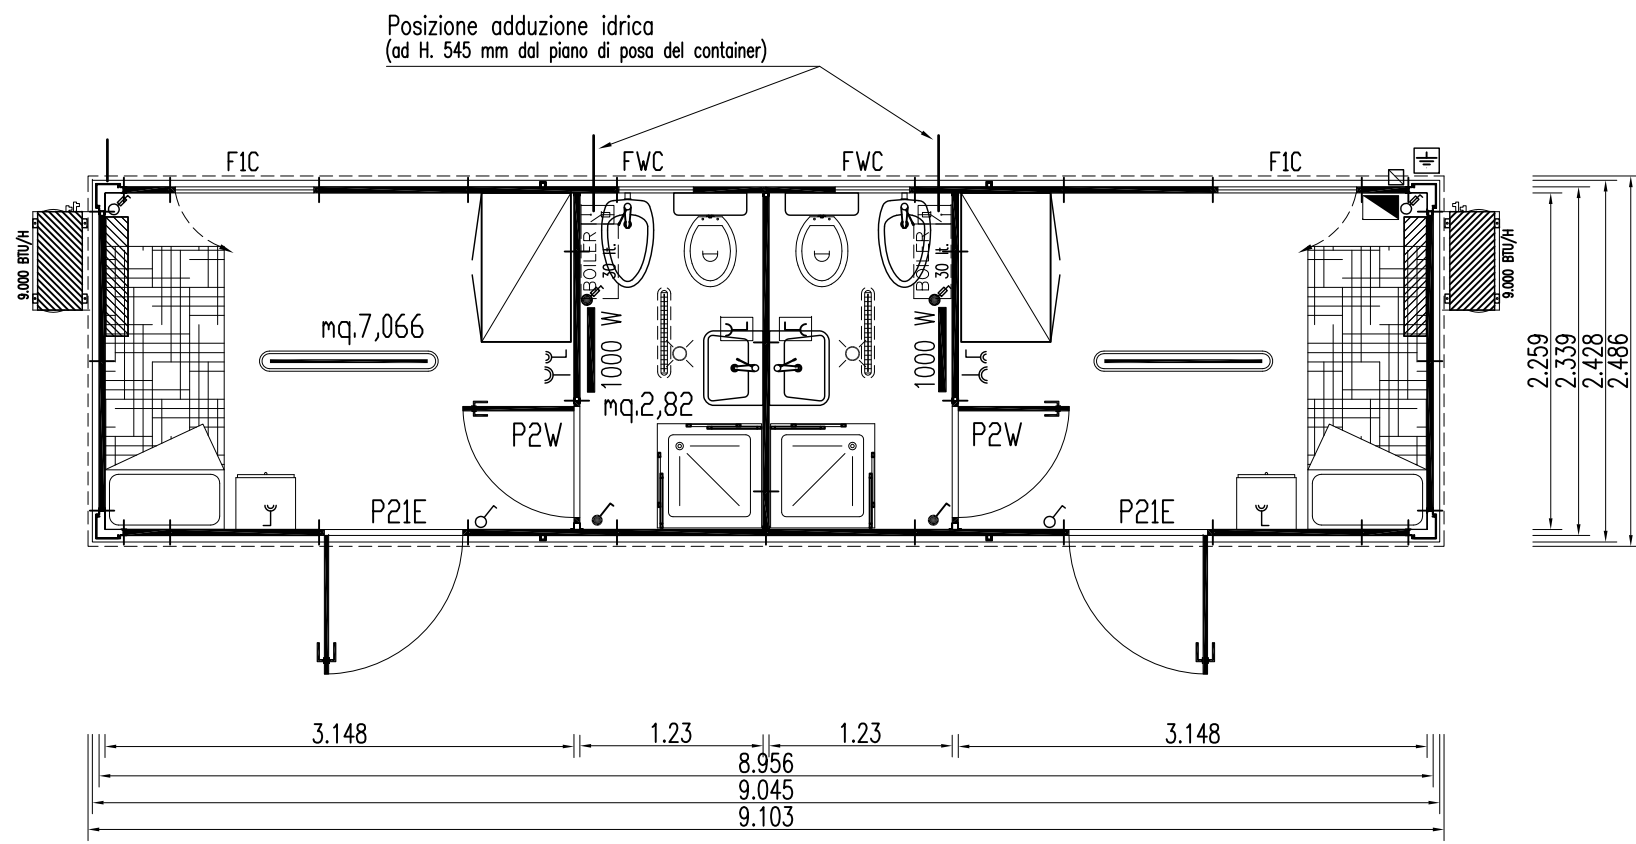

| LEGENDA IMPIANTO ELETTRICO | | |
|----------------------------|---|---|
| | Ingresso alimentazione | 1 |
| | Quadro elettrico | 1 |
| | Plafoniera 1x18W stagno | 2 |
| | Plafoniera 1x36W | 2 |
| | Presa monofase 10/16A stagno | 2 |
| | Presa bipasso 10/16A | 4 |
| | Presa TV (escluso antenna e/o amplificatore) | 2 |
| | Interruttore singolo | 2 |
| | Interruttore singolo stagno | 2 |
| | Interruttore boiler | 2 |
| | Interruttore condizionatore e/o termoconvettore | 2 |
| | Interruttore radiatore elettrico | 2 |
| | Radiatore elettrico 1000 W | 2 |
| | Climatizzatore mono split a pompa di calore da 9.000 BTU/H - Classe A - Gas R410 | 2 |
| | Morsetto a pettine per impianto elettrico (Allacciamento a maglia disperdente a cura del Cliente) | 1 |

LEGENDA INFISSI:

- P21E - Porta esterna - mm 975x2110h - cieca
- F1C - Finestra un battente anta ribalta - mm 975x1600h - dotata di vetro camera mm 4-9-4, tapparella avvolgibile in PVC e zanzariera fissa esterna
- FWC - Finestra vasistas mm 500x500h dotata di vetro camera mm 4-9-4 opaco e zanzariera fissa esterna
- P2W - Porta interna - mm 715x2060h - cieca con bandella mm 630h

N.B. - Le strutture di sostegno verticali sono opportunamente protette per garantire la prescritta resistenza al fuoco R30

N.B. - Gli arredi sono esclusi dalla fornitura.

| LEGENDA SANITARI | | |
|------------------|--|---|
| | WC all'inglese in vetrochina Cassetta di scarico a zaino Sedile termoplastico Portarotolo Portascopino con scopino | 2 |
| | Piatto doccia in vetrochina Rubinetti e soffione Portasapone Attaccapanni a 3 ganci Box in materiale plastico | 2 |
| | Bidet in vetrochina Rubinetto miscelatore Portasapone | 2 |
| | Lavabo con colonna in vetrochina Rubinetto miscelatore Portasapone Specchio con mensola | 2 |
| | Boiler elettrico da 30 litri | 2 |

| REV. | DATA | MODIFICHE | ELABORATO DA: | APPROVATO DA: |
|---|----------|---------------|---------------|---------------|
| | | | | |
| COSTRUZIONI PREFABBRICATE COMPONENTI AMES S.p.A. - S.P. 323 - Pagliarone S. Vito - Km 1,00 84090 Montecorvino Pugliano - Salerno Tel. 0828/359111 - Fax 0828/350116 | | | SOSTITUISCE | |
| OGGETTO: | | | IL: | |
| CONTAINER "Y 90" | | | SOSTITUITO | |
| "DORMITORIO 2 PERSONE CON WC PRIVATO" - Mq. 22,63 | | | DAL: | |
| ELABORATI: | | | FOGLIO DI | |
| PIANTA | | | 1 / 1 | |
| COMMITTENTE: | | | FILE | |
| RIF. OFFERTA | COMMESSA | CODICE PARTE | DESIGNO N. | |
| | | | AMESØ36 | |
| ELABORATO DA: | | APPROVATO DA: | SCALA | FORMATO |
| | | | 1:50 | 420x297 |
| | | | DATA | |
| | | | 27-03-09 | |
| P4B.T1 - Rev.1 del 20/11/07 - file: TESTATA6A.DWG - DOCUMENTO DI PROPRIETA' DELLA AMES S.p.A. - DIRITTI TUTELATI A TERMINI DI LEGGE | | | | |