


YPSILON 100

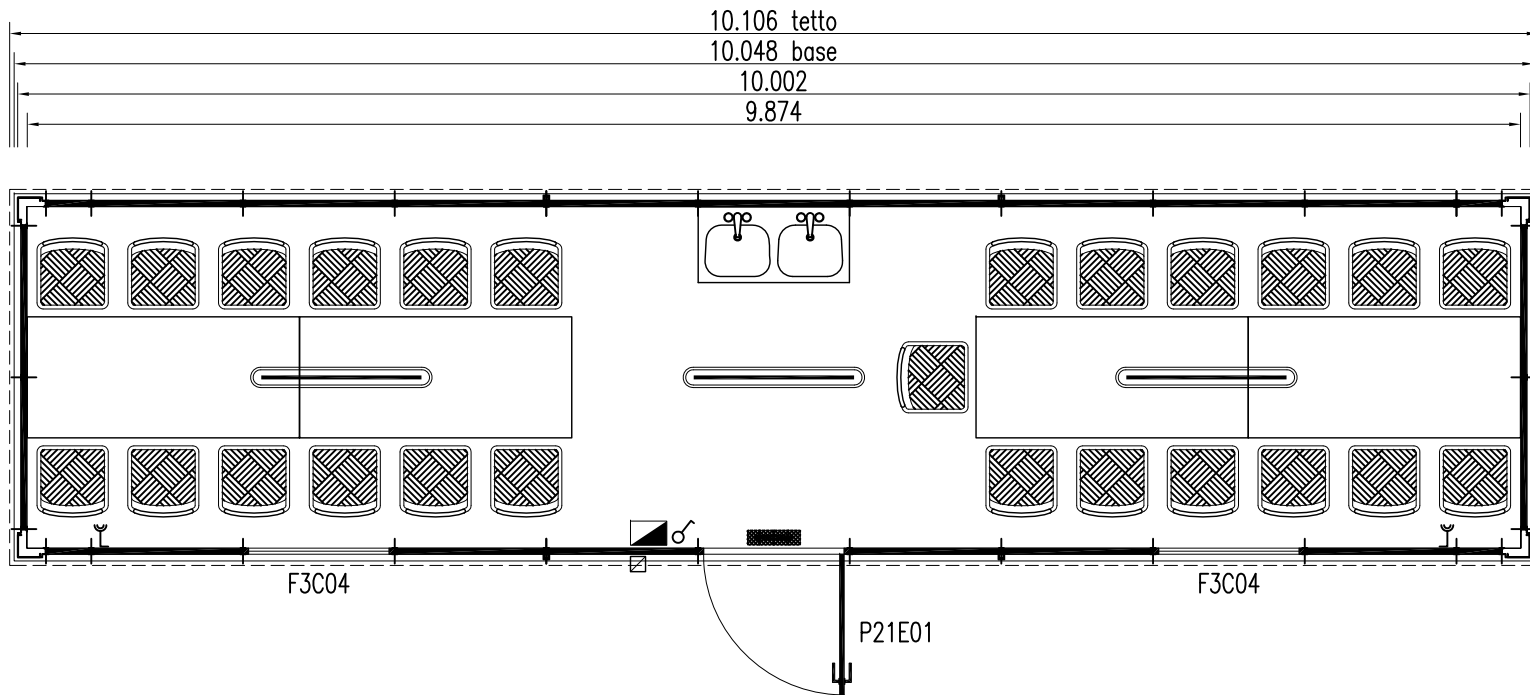

- Altezza esterna 2,492
Altezza interna 2,200
- Altezza esterna 2,692
Altezza interna 2,400
- Altezza esterna 2,992
Altezza interna 2,700



LEGENDA INFISSI:

P21E01 - Porta esterna - mm 975x2110h - con pannello superiore a vetro antinfortunistico mm 3+3 e maniglione antipanico
 F3C04 - Finestra un battente anta ribalta - mm 975x1100h - dotata di vetro camera mm 4-9-4

LEGENDA	
<input checked="" type="checkbox"/>	Ingresso alimentazione
	Quadro elettrico
	Plafoniera schermata 1x36W
	Interruttore singolo
	Presa bipasso 10/16 A
	Lampada di emergenza 11 W

REV.	DATA	MODIFICHE	ELABORATO DA:	APPROVATO DA:
COSTRUZIONI PREFABBRICATE COMPONENTI AMES S.p.A. - S.P. 323 - Pagliarone S. Vito - Km 1,00 84090 Montecorvino Pugliano - Salerno Tel. 0828/359111 - Fax 0828-350116			SOSTITUISCE	
OGGETTO: CONTAINER " Y 100 " - REFETTORIO 25 POSTI			IL:	
ELABORATI: PIANTA			DAL:	
COMMITTENTE:			FOGLIO 1 / 1 DI	
RIF. OFFERTA	COMMESSA	CODICE PARTE	FILE	
			AMESØ23	
ELABORATO DA:		APPROVATO DA:	SCALA	FORMATO
			1:50	297x210
P4B.T3 - REV. 1 DEL 20/11/07 - file: TESTATA7A.DWG - DOCUMENTO DI PROPRIETÀ DELLA AMES S.p.A. - DIRITTI TUTELATI A TERMINI DI LEGGE			DATA	
			27-03-09	