
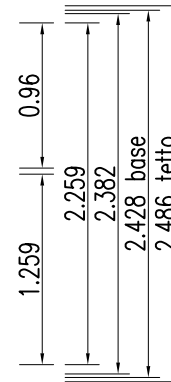


# YPSILON 60

- Altezza esterna 2,492  
Altezza interna 2,200
- Altezza esterna 2,692  
Altezza interna 2,400
- Altezza esterna 2,992  
Altezza interna 2,700

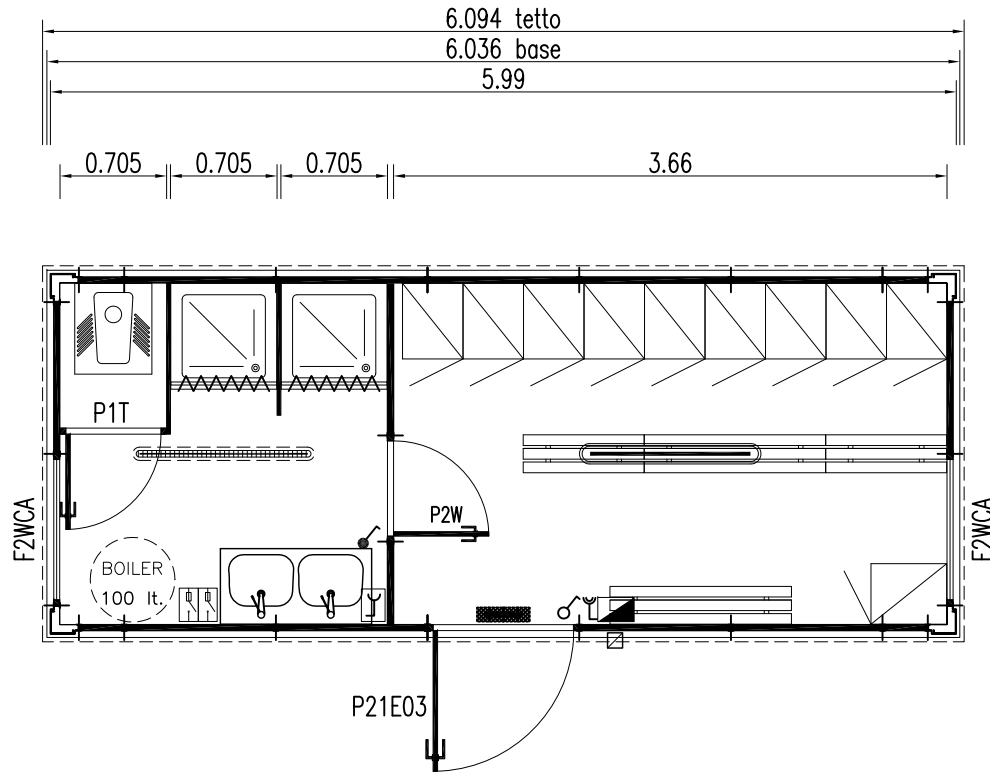

N.B. Gli arredamenti (armadietti e panche) sono esclusi dalla ns. fornitura.

### LEGENDA INFISSI:

- P21E03 - Porta esterna - mm 975x2110h - con pannello superiore a vetro antinfortunistico retinato opaco
- F2WCA - Finestra wasistas mm 975x500h dotata di vetro camera mm 4-9-4 opaco
- P2W - Porta interna - mm 715x2060h - cieca con bandella
- P1T - Porta interna - mm 700x2060h - cieca con serratura con dispositivo libero/occupato

### LEGENDA

<input checked="" type="checkbox"/>	Ingresso alimentazione
	Quadro elettrico
	Plafoniera schermata 1x36W
	Plafoniera stagna 1x36W
	Interruttore singolo
	Interruttore singolo stagno
	Pres a bipasso 10/16 A
	Pres a monofase 10A stagna
	Interruttore boiler
	Lampada di emergenza 11 W

REV.	DATA	MODIFICHE	ELABORATO DA:	APPROVATO DA:
<b>COSTRUZIONI PREFABBRICATE COMPONENTI</b> AMES S.p.A. - S.P. 323 - Pagliarone S. Vito - Km 1,00 84090 Montecorvino Pugliano - Salerno Tel. 0828/359111 - Fax 0828-350116			SOSTITUISCE	
OGGETTO: CONTAINER " Y 60 " - SPOGLIATOI E SERVIZI IGIENICI PER 10 POSTI			IL:	
ELABORATI: PIANTA			DAL:	
COMMITTENTE:			FOGLIO 1 / 1 DI	
RIF. OFFERTA	COMMESSA	CODICE PARTE	FILE	
			AMES Ø 17 DWG	
ELABORATO DA:		APPROVATO DA:	SCALA 1:50	FORMATO 297x210
P4B.T3 - REV. 1 DEL 20/11/07 - file: TESTATA7A.DWG - DOCUMENTO DI PROPRIETA' DELLA AMES S.p.A. - DIRITTI TUTELATI A TERMINI DI LEGGE				DATA 27-03-09