


## SPOGLIATOI E SERVIZI IGIENICI PER 25/30 PERSONE

- Altezza esterna 2,492  
Altezza interna 2,200
- Altezza esterna 2,692  
Altezza interna 2,400
- Altezza esterna 2,992  
Altezza interna 2,700

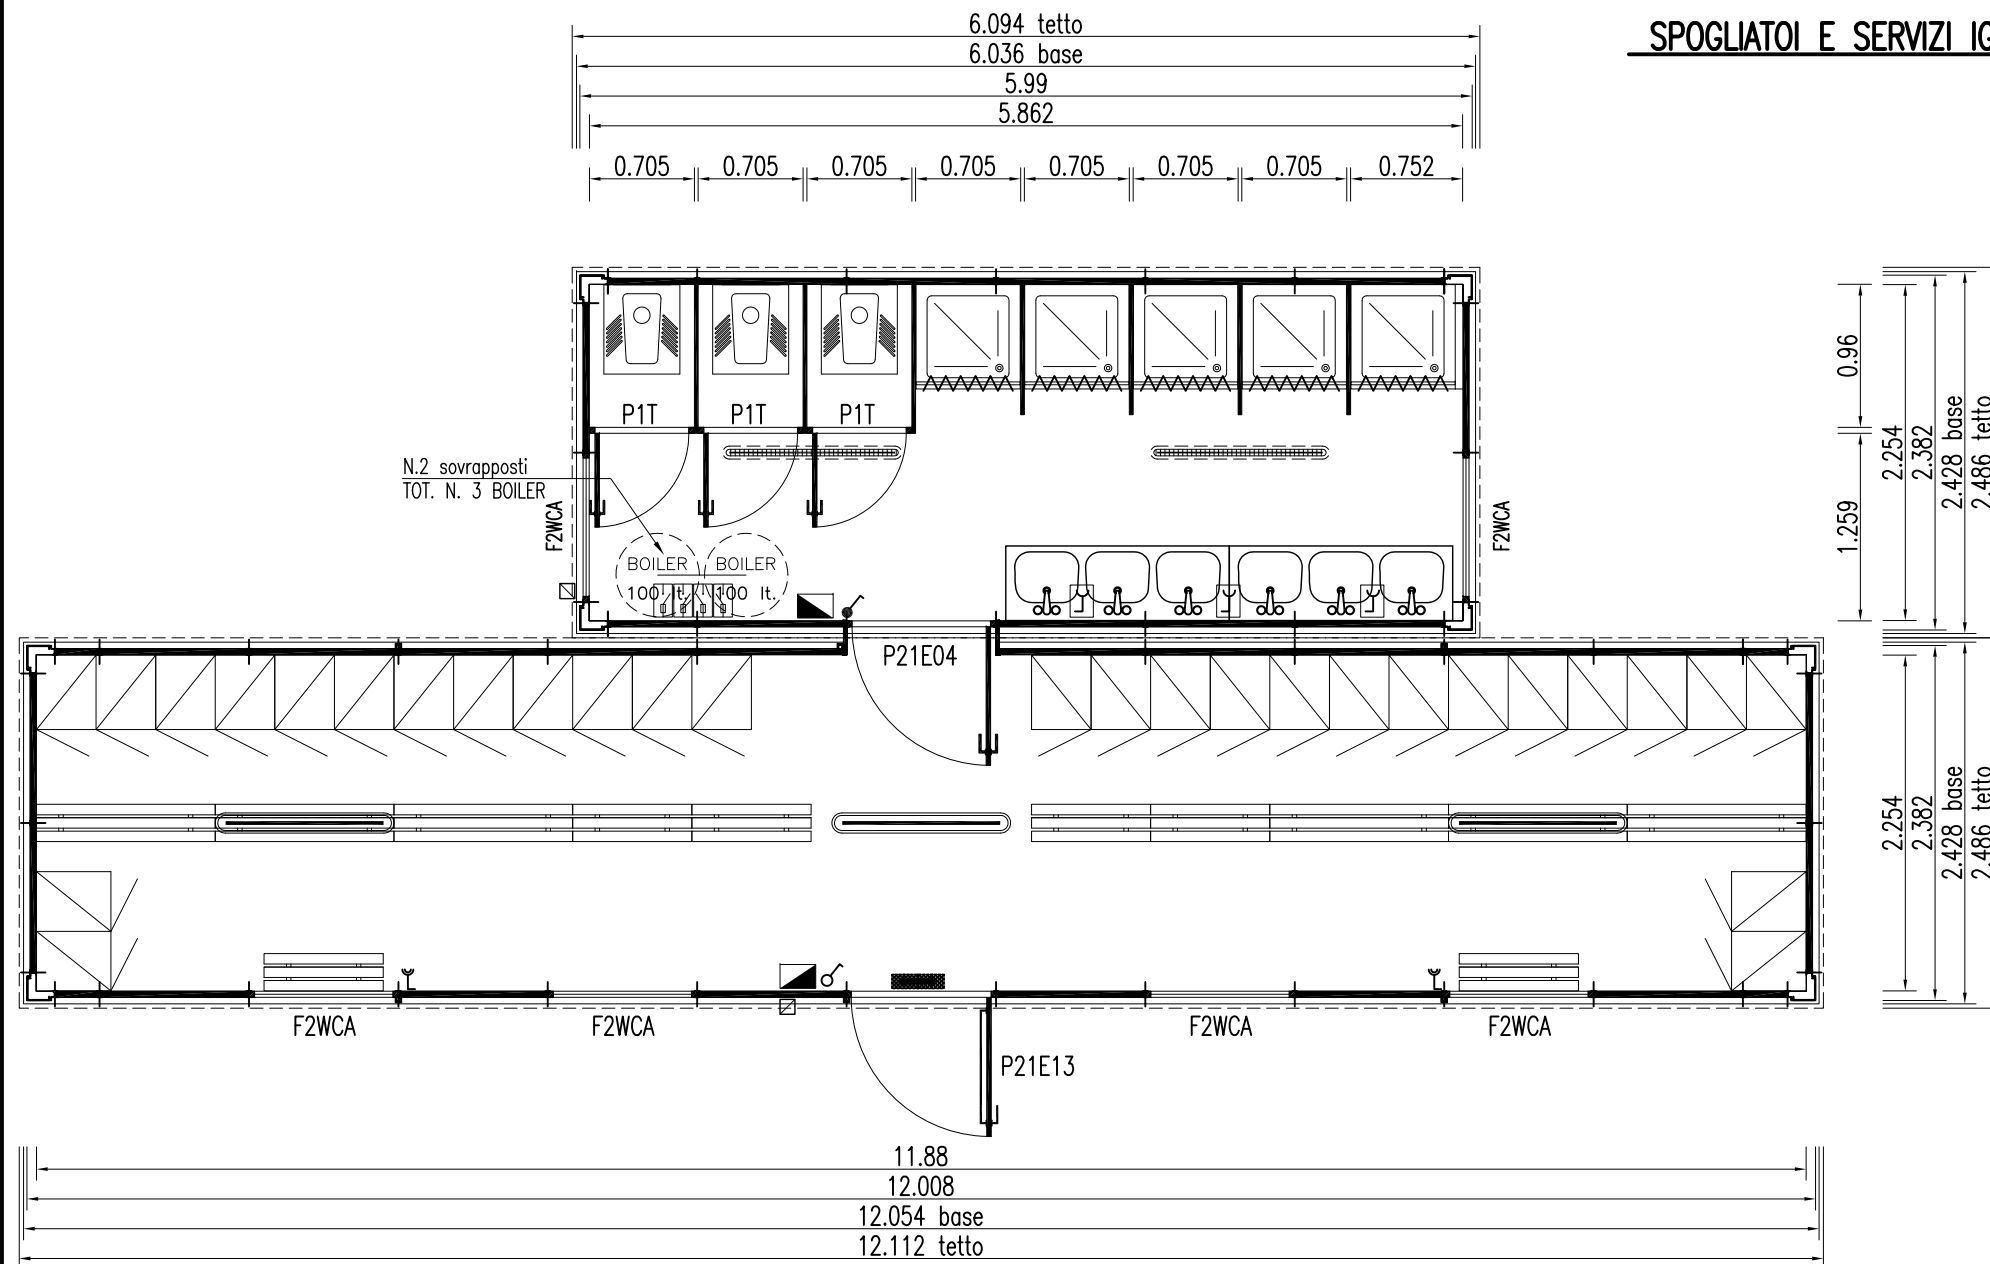

LEGENDA IMPIANTI	
<input checked="" type="checkbox"/>	Ingresso alimentazione
	Quadro elettrico
	Plafoniera stagna 1x36W
	Interruttore singolo stagno
	Presa monofase 10A stagno
	Interruttore boiler
	Plafoniera schermata 1x36W
	Interruttore singolo
	Presa bipasso 10/16 A
	Lampada di emergenza 11 W

### LEGENDA INFISSI:

- P21E13 - Porta esterna - mm 975x2110h - con pannello superiore a vetro antinfortunistico retinato opaco e maniglione antipanico
- F2WCA - Finestra wasistas - mm 975x500h - dotata di vetro camera mm 4-9-4 opaco
- P21E04 - Porta esterna - mm 975x2110h - cieca per passaggio interno tra containers

REV.	DATA	MODIFICHE	ELABORATO DA:	APPROVATO DA:
<b>COSTRUZIONI PREFABBRICATE COMPONENTI</b> AMES S.p.A. - S.P. 323 - Pagliarone S. Vito - Km 1,00 84090 Montecorvino Pugliano - Salerno Tel. 0828/359111 - Fax 0828/350116			SOSTITUISCE	
OGGETTO:			IL:	
- CONTAINERS "YPSILON 60"+ "YPSILON 120" ACCOPPIATI - - SPOGLIATOI E SERVIZI IGIENICI 20-30 POSTI -			SOSTITUITO	
ELABORATI:			DAL:	
- PIANTA -			FOGLIO DI	
COMMITTENTE:			1 / 1	
RIF. OFFERTA	COMMESSA	CODICE PARTE	FILE	
			AMESØ20	
ELABORATO DA:		APPROVATO DA:	SCALA	FORMATO
			1:50	420x297
			DATA	
			27-03-09	
P4B.T1 - Rev.1 del 20/11/07 - file: TESTATA6A.DWG - DOCUMENTO DI PROPRIETA' DELLA AMES S.p.A. - DIRITTI TUTELATI A TERMINI DI LEGGE				