



YPSILON 50

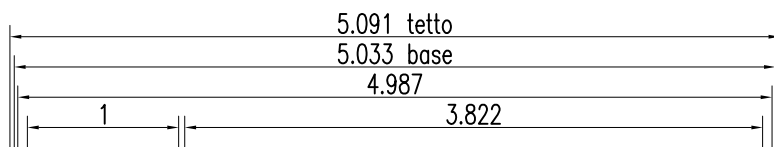

- Altezza esterna 2,492
Altezza interna 2,200
- Altezza esterna 2,692
Altezza interna 2,400
- Altezza esterna 2,992
Altezza interna 2,700

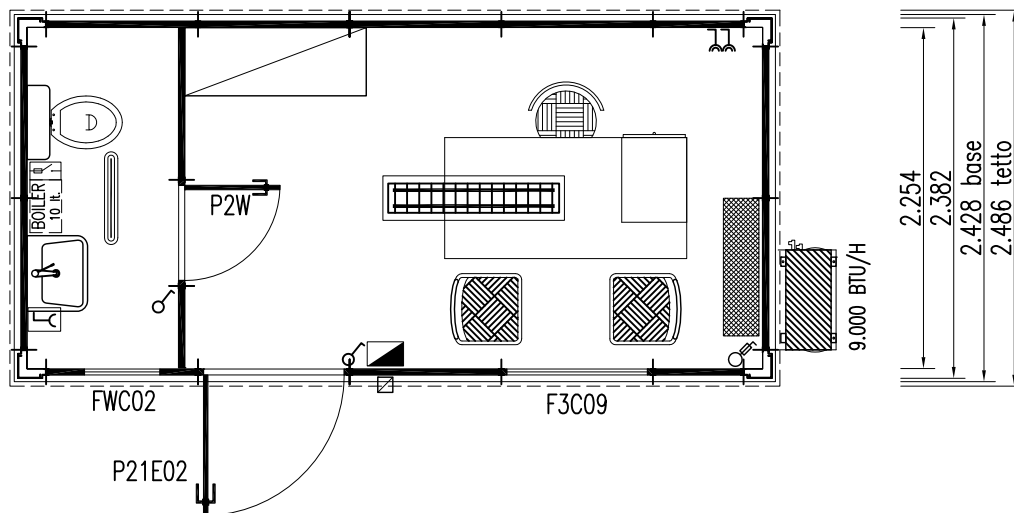

N.B. Gli arredamenti sono esclusi dalla ns. fornitura.

LEGENDA INFISSI:

- P21E02 - Porta esterna - mm 975x2110h - con pannello superiore a vetro antinfortunistico mm 3+3
- F3C09 - Finestra un battente anta ribalta - mm 975x1100h - dotata di vetro camera mm 4-9-4 e tendina alla veneziana
- FWC02 - Finestra wasistas mm 500x500h dotata di vetro camera mm 4-9-4 opaco
- P2W - Porta interna - mm 715x2060h - cieca con bandella

LEGENDA IMPIANTI

<input checked="" type="checkbox"/>	Ingresso alimentazione		Pres a bipasso 2 X 10/16 A
	Quadro elettrico		Pres a monofase 10A stagna
	Plafoniera 2x36W ottica antirifl.		Interruttore boiler
	Plafoniera schermata 1x18W		Interruttore climatizzatore
	Interruttore singolo		

REV.	DATA	MODIFICHE	ELABORATO DA:	APPROVATO DA:
COSTRUZIONI PREFABBRICATE COMPONENTI AMES S.p.A. - S.P. 323 - Pagliarone S. Vito - Km 1,00 84090 Montecorvino Pugliano - Salerno Tel. 0828/359111 - Fax 0828-350116			SOSTITUISCE	
OGGETTO: CONTAINER " Y 50 " - UFFICIO 1 POSTO			SOSTITUITO	
ELABORATI: PIANTA			DAL:	
COMMITTENTE:			FOGLIO 1 / 1 DI	
RIF. OFFERTA	COMMESSA	CODICE PARTE	DISEGNO N. AMESØ25	
			FILE A M E S Ø 2 5 D W G	
ELABORATO DA:		APPROVATO DA:	SCALA 1:50	FORMATO 210x297
				DATA 27-03-09
P4B.T3 - REV. 1 DEL 20/11/07 - file: TESTATA7A.DWG - DOCUMENTO DI PROPRIETA' DELLA AMES S.p.A. - DIRITTI TUTELATI A TERMINI DI LEGGE				