


YPSILON 110

Altezza esterna 2,992
Altezza interna 2,700

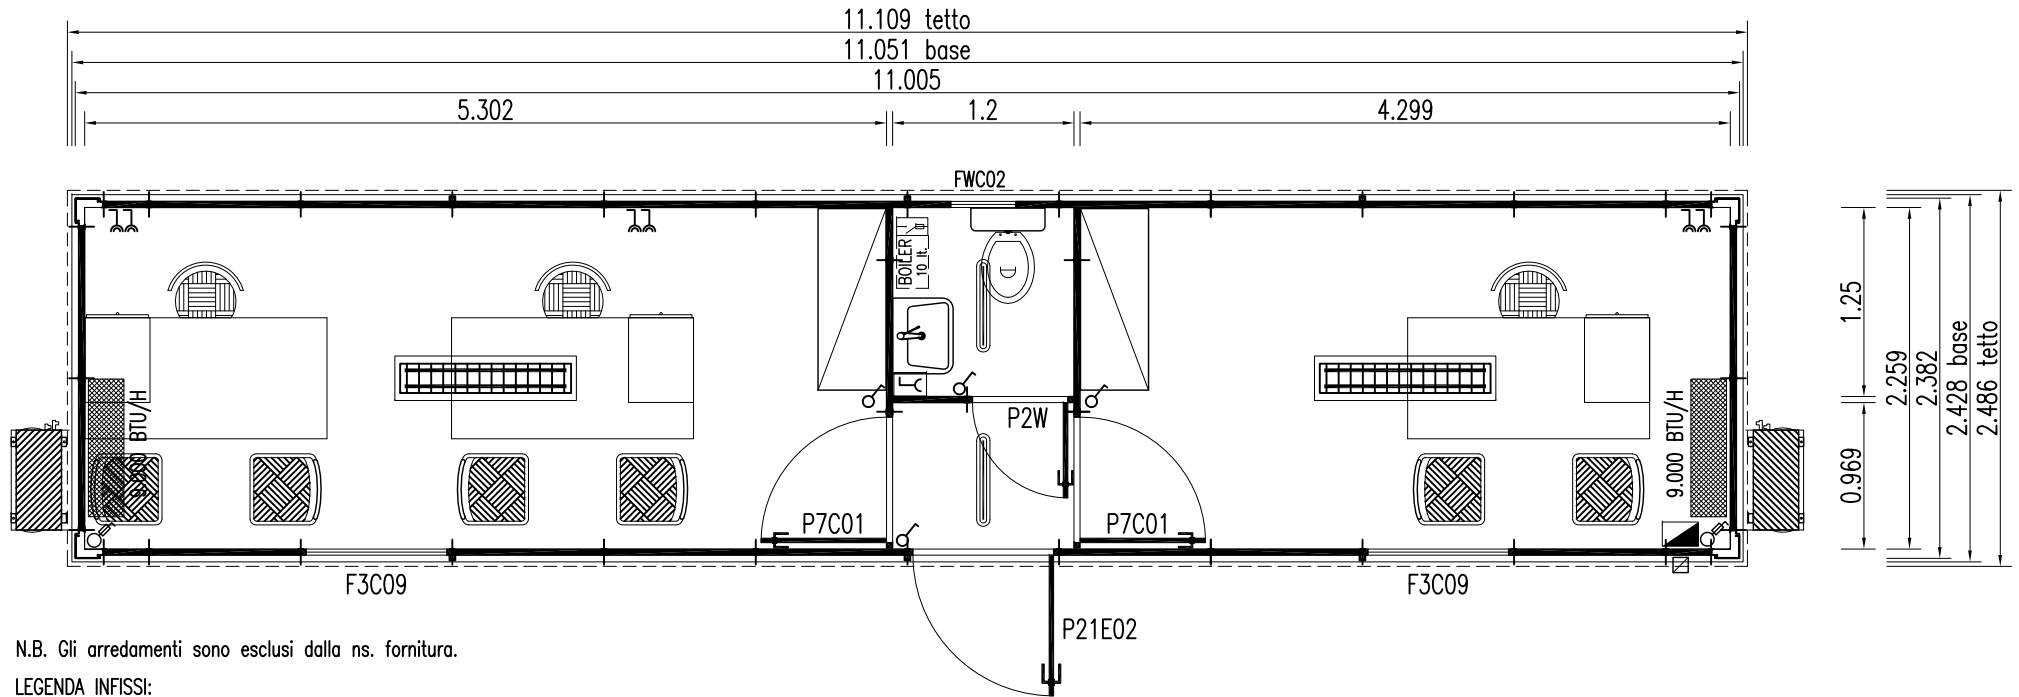

N.B. Gli arredamenti sono esclusi dalla ns. fornitura.

LEGENDA INFISSI:

- P21E02 - Porta esterna - mm 975x2110h - con pannello superiore a vetro antinfortunistico mm 3+3
- F3C09 - Finestra un battente anta ribalta - mm 975x1100h - dotata di vetro camera mm 4-9-4 e tendina alla veneziana
- FWC02 - Finestra wasistas mm 500x500h dotata di vetro camera mm 4-9-4 opaco
- P7C01 - Porta interna - mm 875x2060h - cieca con bandella
- P2W - Porta interna - mm 715x2060h - cieca con bandella

LEGENDA IMPIANTI	
	Ingresso alimentazione
	Quadro elettrico
	Plafoniera 2x36W ottica antirifl.
	Plafoniera schermata 1x18W
	Interruttore singolo
	Presenza bipasso 2 x 10/16 A
	Presenza monofase 10A stagna
	Interruttore boiler
	Interruttore climatizzatore

REV.	DATA	MODIFICHE	ELABORATO DA:	APPROVATO DA:
		AMES ® COSTRUZIONI PREFABBRICATE COMPONENTI		SOSTITUISCE
		AMES S.p.A. - S.P. 323 - Pagliarone S. Vito - Km 1,00 84090 Montecorvino Pugliano - Salerno Tel. 0828/359111 - Fax 0828-350116		IL:
		OGGETTO: CONTAINER " Y 110 " - UFFICIO 3 POSTI		SOSTITUITO
		ELABORATI: PIANTA		DAL:
		COMMITTENTE:		FOGLIO 1 / 1 DI
		RIF. OFFERTA COMMESSA CODICE PARTE DISEGNO N.		FILE
		AMES029		A M E S Ø 2 9 D W G
		ELABORATO DA: APPROVATO DA: SCALA 1:50		FORMATO 297x210 DATA 27-03-09
P4B.T3 - REV. 1 DEL 20/11/07 - file: TESTATA7A.DWG - DOCUMENTO DI PROPRIETA' DELLA AMES S.p.A. - DIRITTI TUTELATI A TERMINI DI LEGGE				