
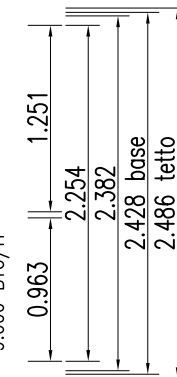


H. ESTERNA = 2,992 m.
H. INTERNA = 2,700 m.

N.B. - Le strutture di sostegno verticali sono opportunamente protette per garantire la prescritta resistenza al fuoco R30

N.B. - Gli arredi sono esclusi dalla fornitura.

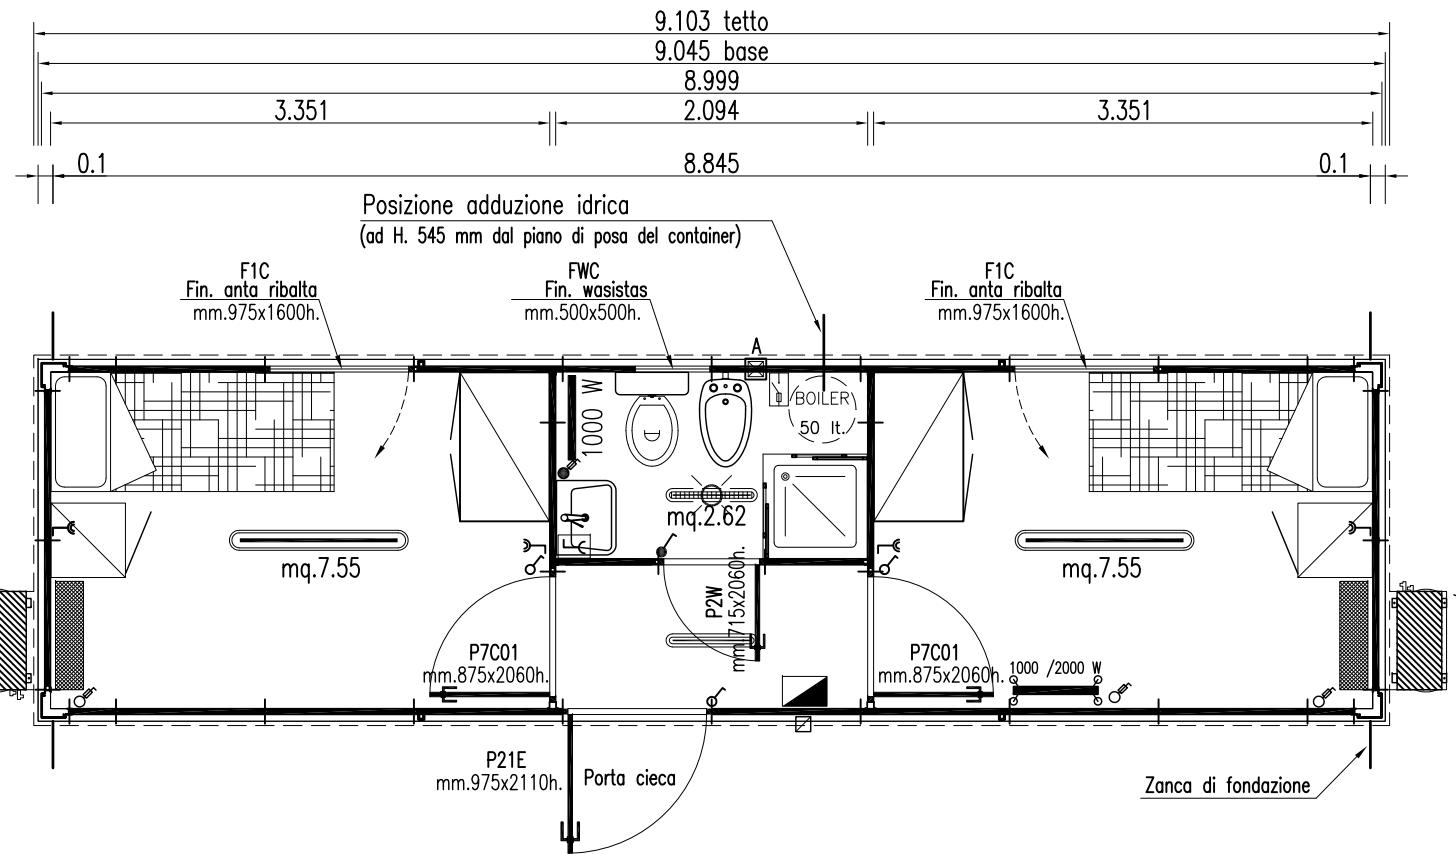

LEGENDA IMPIANTI

<input checked="" type="checkbox"/>	Ingresso alimentazione	1		Predisposizione elettrica stagna termoconvettore	1
	Quadro elettrico	1		Presca 10A stagna	1
	Plafoniera schermata 1x36W	2	1000 W	Radiatore elettrico 1000W	1
	Plafoniera stagna 1x18W	1		Predisposizione boiler	1
	Interruttore singolo	3		Climatizzatore pompa di calore 9.000 BTU/H	2
	Interruttore stagno	1		Boiler elettrico 50 Lt.	1
	Presca 10/16A	4			
	Predisposizione elettrica climatizzatore	2			
	Aspiratore	1			

LEGENDA SANITARI

	Vaso all'inglese Cassetta scarico a zaino Sedile termoplastico Portacarta Portascopino	1
	Bidet Rubinetto miscelatore Portasapone	1
	Lavabo con colonna Rubinetto miscelatore Portasapone Specchio con mensola	1
	Piatto doccia vetrochina Rubinetti e soffione Portasapone Box doccia Attaccapanni	1

LEGENDA INFISSI:

- P21E - Porta esterna - mm 975x2110h - cieca
- F1C - Finestra un battente anta ribalta - mm 975x1600h - dotata di vetro camera mm 4-9-4, tapparella avvolgibile in PVC e zanzariera fissa esterna
- FWC - Finestra wasistas mm 500x500h dotata di vetro camera mm 4-9-4 opaco e zanzariera fissa esterna
- P7C01 - Porta interna - mm 875x2060h - cieca con bandella mm 630h
- P2W - Porta interna - mm 715x2060h - cieca con bandella mm 630h

REV.	DATA	MODIFICHE	ELABORATO DA:	APPROVATO DA:
		AMES COSTRUZIONI PREFABBRICATE COMPONENTI	SOSTITUISCE	
		AMES S.p.A. - S.P. 323 - Pagliarone S. Vito - Km 1,00 84090 Montecorvino Pugliano - Salerno Tel. 0828/359111 - Fax 0828/350116	IL:	
		OGGETTO: - CONTAINER "YPSILON 90" - - DORMITORIO 2 PERSONE CON WC COMUNE - Mq. 22,63	SOSTITUITO	
		ELABORATI: - PIANTA -	DAL:	
		COMMITTENTE:	FOGLIO DI 1 / 1	
RIF. OFFERTA	COMMESSA	CODICE PARTE	FILE	
			AMESØ35	
ELABORATO DA:		APPROVATO DA:	SCALA	FORMATO
			1:50	420x297
			DATA	
			27-03-09	
P4B.T1 - Rev.1 del 20/11/07 - file: TESTATA6A.DWG - DOCUMENTO DI PROPRIETA' DELLA AMES S.p.A. - DIRITTI TUTELATI A TERMINI DI LEGGE				