
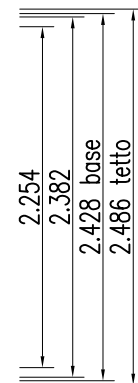
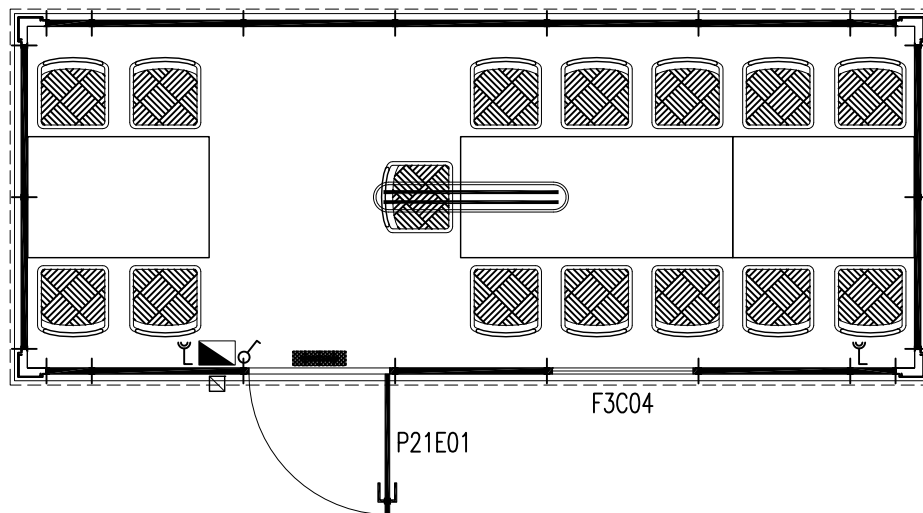


YPSILON 60

- Altezza esterna 2,492
Altezza interna 2,200
- Altezza esterna 2,692
Altezza interna 2,400
- Altezza esterna 2,992
Altezza interna 2,700

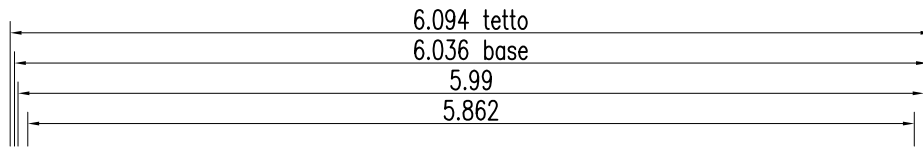

N.B. Gli arredamenti (tavoli e sedie) sono esclusi dalla ns. fornitura.

LEGENDA INFISSI:

- P21E01 - Porta esterna - mm 975x2110h - con pannello superiore a vetro antinfortunistico mm 3+3 e maniglione antipanicò
 F3C04 - Finestra un battente anta ribalta - mm 975x1100h - dotata di vetro camera mm 4-9-4

LEGENDA IMPIANTI

<input checked="" type="checkbox"/>	Ingresso alimentazione		Interruttore singolo
	Quadro elettrico		Presca bipasso 10/16 A
	Plafoniera schermata 2x36W		Lampada di emergenza 11 W

REV.	DATA	MODIFICHE	ELABORATO DA:	APPROVATO DA:
COSTRUZIONI PREFABBRICATE COMPONENTI AMES S.p.A. - S.P. 323 - Pagliarone S. Vito - Km 1,00 84090 Montecorvino Pugliano - Salerno Tel. 0828/359111 - Fax 0828-350116			SOSTITUISCE	
OGGETTO: CONTAINER " Y 60 " - REFETTORIO 15 POSTI			IL:	
ELABORATI: PIANTA			DAL:	
COMMITTENTE:			FOGLIO 1 / 1 DI	
RIF. OFFERTA	COMMESSA	CODICE PARTE	FILE	
			AMESØ21	
			A M E S Ø 2 1 D W G	
ELABORATO DA:		APPROVATO DA:	SCALA 1:50	FORMATO 210x297
				DATA 27-03-09
P4B.T3 - REV. 1 DEL 20/11/07 - file: TESTATA7A.DWG - DOCUMENTO DI PROPRIETÀ DELLA AMES S.p.A. - DIRITTI TUTELETTI A TERMINI DI LEGGE				