

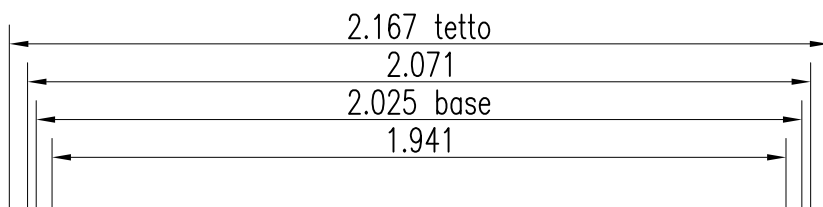


# DELTA 1

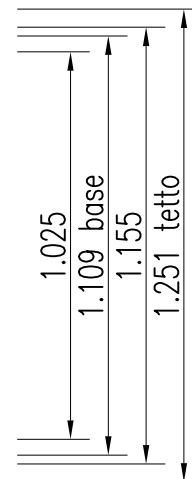

- Altezza esterna 2,439  
Altezza interna 2,200
- Altezza esterna 2,639  
Altezza interna 2,400

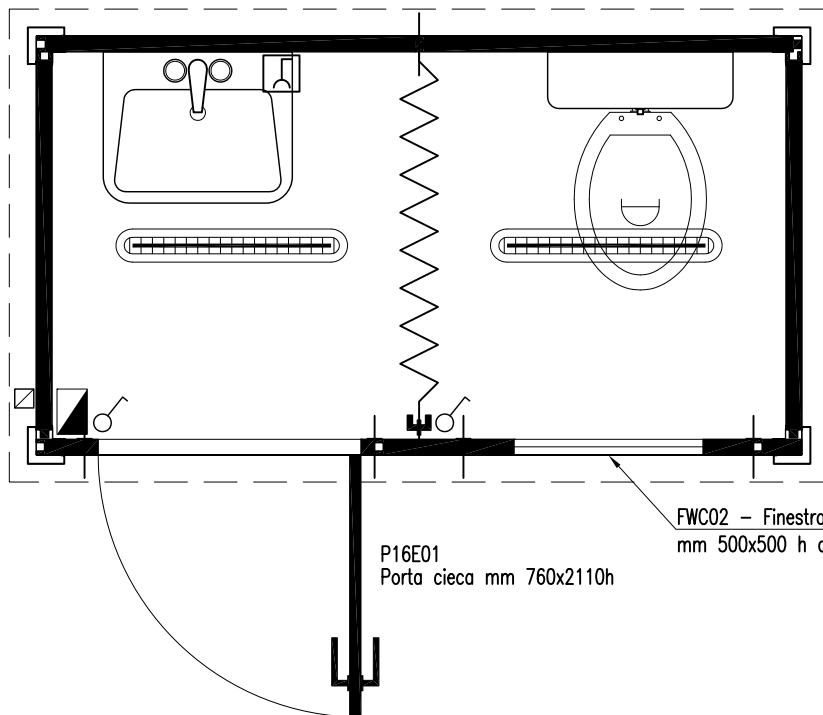

LEGENDA	
☒	Ingresso alimentazione
▣	Quadro elettrico
▬	Plafoniera schermata 1x18W
♂	Interruttore singolo
⌋	Presca stagna 10A

REV.	DATA	MODIFICHE	ELABORATO DA:	APPROVATO DA:										
<b>AMES</b> ® <b>COSTRUZIONI PREFABBRICATE COMPONENTI</b> AMES S.p.A. - S.P. 323 - Pagliarone S. Vito - Km 1,00 84090 Montecorvino Pugliano - Salerno Tel. 0828/359111 - Fax 0828-350116			SOSTITUISCE											
OGGETTO: CONTAINER " DELTA 1 " - Cabina vaso e lavabo con antibagno			IL:											
ELABORATI: PIANTA			SOSTITUITO											
COMMITTENTE:			DAL:											
			FOGLIO 1 / 1 DI											
RIF. OFFERTA	COMMESSA	CODICE PARTE	FILE											
			AMES003											
ELABORATO DA:		APPROVATO DA:	<table border="1" style="width: 100%; border-collapse: collapse;"> <tr> <td style="width: 20%;">A</td> <td style="width: 20%;">M</td> <td style="width: 20%;">E</td> <td style="width: 20%;">S</td> <td style="width: 20%;">Ø</td> <td style="width: 20%;">Ø</td> <td style="width: 20%;">3</td> <td style="width: 20%;">D</td> <td style="width: 20%;">W</td> <td style="width: 20%;">G</td> </tr> </table>		A	M	E	S	Ø	Ø	3	D	W	G
A	M	E	S	Ø	Ø	3	D	W	G					
		SCALA 1:20	FORMATO 210x297 DATA 27-03-09											
P4B.T3 - REV. 1 DEL 20/11/07 - file: TESTATA7A.DWG - DOCUMENTO DI PROPRIETA' DELLA AMES S.p.A. - DIRITTI TUTELATI A TERMINI DI LEGGE														