

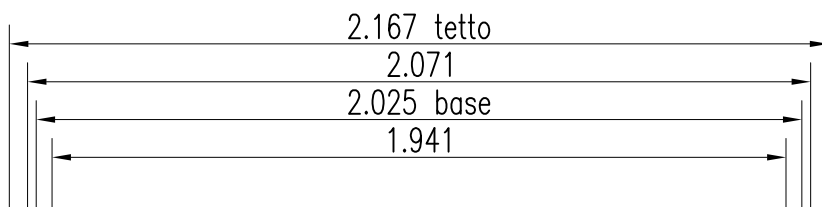


DELTA 1

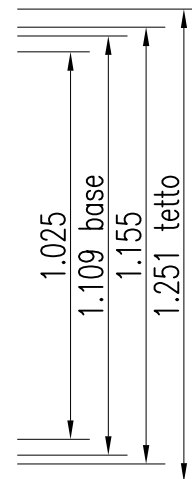

- Altezza esterna 2,439
Altezza interna 2,200
- Altezza esterna 2,639
Altezza interna 2,400

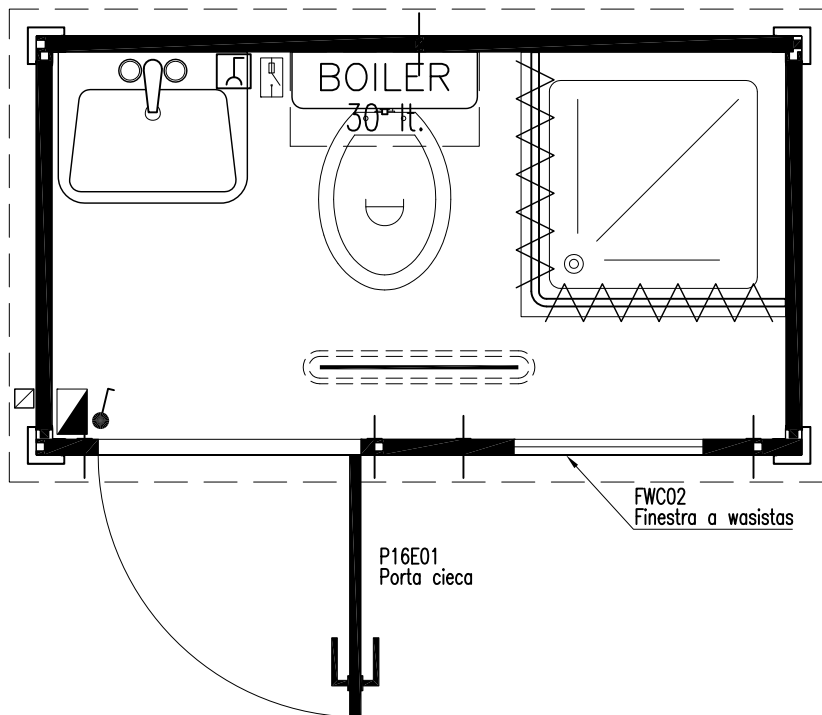

LEGENDA			
<input checked="" type="checkbox"/>	Ingresso alimentazione		Interruttore singolo stagno
	Quadro elettrico		Interruttore boiler
	Plafoniera stagna 1x18W		Presa stagna 10A

REV.	DATA	MODIFICHE	ELABORATO DA:	APPROVATO DA:
COSTRUZIONI PREFABBRICATE COMPONENTI AMES S.p.A. - S.P. 323 - Pagliarone S. Vito - Km 1,00 84090 Montecorvino Pugliano - Salerno Tel. 0828/359111 - Fax 0828-350116			SOSTITUISCE	
OGGETTO: CONTAINER " DELTA 1 " - Cabina con vaso, lavabo e doccia			IL:	
ELABORATI: PIANTA			SOSTITUITO	
COMMITTENTE:			DAL:	
			FOGLIO 1 / 1 DI	
RIF. OFFERTA	COMMESSA	CODICE PARTE	DISEGNO N. AMESØ05	
			FILE A M E S Ø Ø 5 D W G	
ELABORATO DA:		APPROVATO DA:	SCALA 1:20	FORMATO 210x297
			DATA 27-03-09	
P4B.T3 - REV. 1 DEL 20/11/07 - file: TESTATA7A.DWG - DOCUMENTO DI PROPRIETA' DELLA AMES S.p.A. - DIRITTI TUTELATI A TERMINI DI LEGGE				