



# YPSILON 40

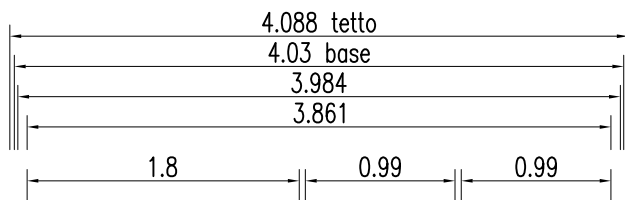

- Altezza esterna 2,492  
Altezza interna 2,200
- Altezza esterna 2,692  
Altezza interna 2,400
- Altezza esterna 2,992  
Altezza interna 2,700
- Altezza esterna 3,292  
Altezza interna 3,000

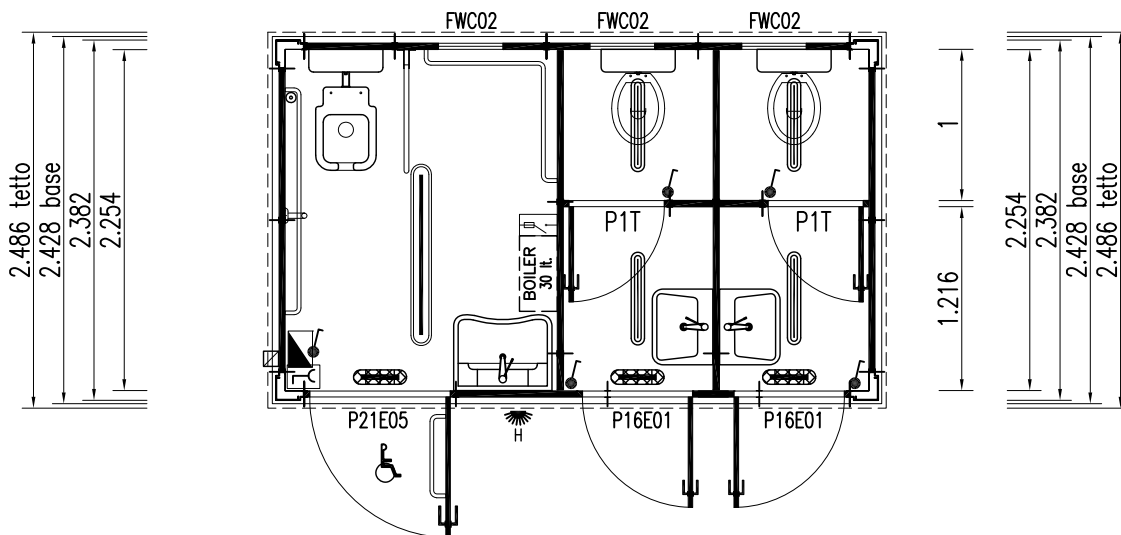

### LEGENDA INFISSI:

- P21E05 - Porta - mm 975x2110h - cieca con maniglione per disabili
- P16E01 - Porta - mm 760x2110h - cieca
- FWC02 - Finestra wasistas mm 500x500h dotata di vetro camera mm 4-9-4 opaco
- P1T - Porta interna - mm 700x2060h - cieca con serratura con dispositivo libero/occupato

### LEGENDA IMPIANTI

<input checked="" type="checkbox"/>	Ingresso alimentazione		Interruttore singolo stagno
	Quadro elettrico		Pres a monofase 10 A stagna
	Plafoniera schermata 1x36W		Avisatore ottico-acustico
	Plafoniera schermata 1x18W		Interrutt. a fune sirena allarme
	Lampada di emergenza 6W		Interruttore boiler

REV.	DATA	MODIFICHE	ELABORATO DA:	APPROVATO DA:
<b>COSTRUZIONI PREFABBRICATE COMPONENTI</b> AMES S.p.A. - S.P. 323 - Pagliarone S. Vito - Km 1,00 84090 Montecorvino Pugliano - Salerno Tel. 0828/359111 - Fax 0828-350116			SOSTITUISCE	
OGGETTO: CONTAINER "YPSILON40" - Servizi igienici uomini, donne e disabili			SOSTITUITO	
ELABORATI: PIANTA			DAL:	
COMMITTENTE:			FOGLIO 1 / 1 DI	
RIF. OFFERTA	COMMESSA	CODICE PARTE	FILE	
			AMES008	
ELABORATO DA:		APPROVATO DA:	SCALA 1:50	FORMATO 210x297
P4B.T3 - REV. 1 DEL 20/11/07 - file: TESTATA7A.DWG - DOCUMENTO DI PROPRIETA' DELLA AMES S.p.A. - DIRITTI TUTELATI A TERMINI DI LEGGE			DATA 27-03-09	A M E S Ø Ø 8 D W G