


# YPSILON 80

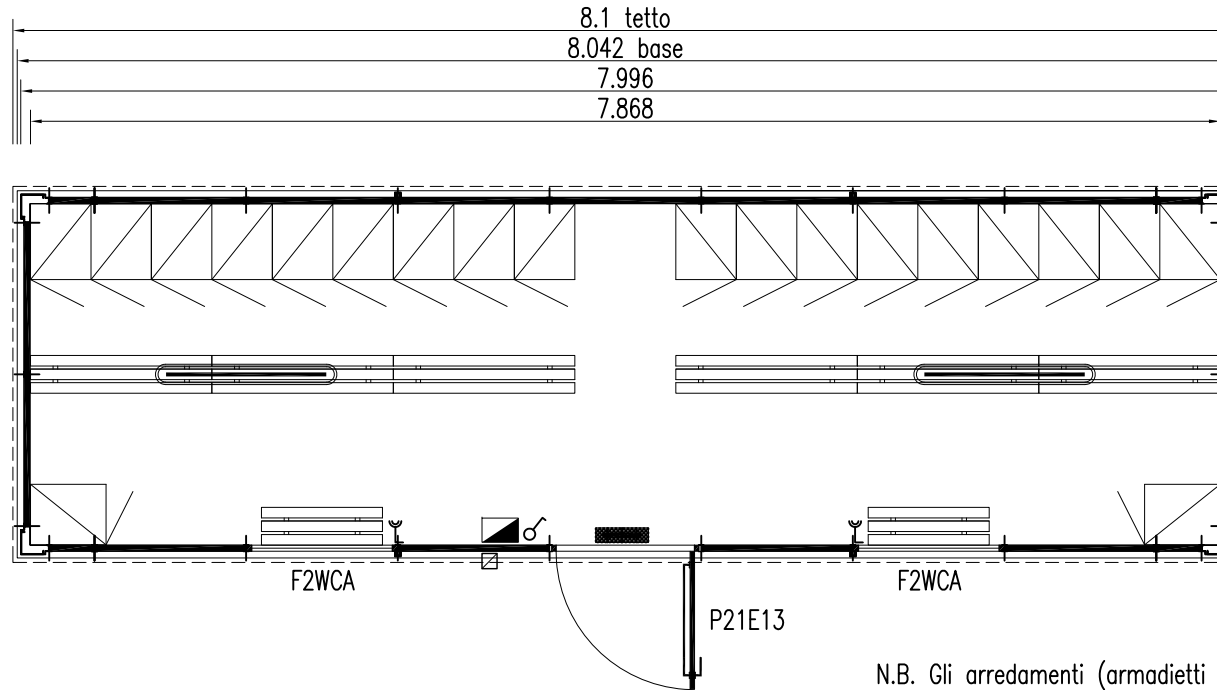

- Altezza esterna 2,492  
Altezza interna 2,200
- Altezza esterna 2,692  
Altezza interna 2,400
- Altezza esterna 2,992  
Altezza interna 2,700

N.B. Gli arredamenti (armadietti e panche) sono esclusi dalla ns. fornitura.

## LEGENDA INFISSI:

P21E13 - Porta esterna - mm 975x2110h - con pannello superiore a vetro antinfortunistico retinato opaco e maniglione antipanico  
 F2WCA - Finestra wasistas - mm 975x500h - dotata di vetro camera mm 4-9-4 opaco

LEGENDA	
<input checked="" type="checkbox"/>	Ingresso alimentazione
	Quadro elettrico
	Plafoniera schermata 1x36W
	Interruttore singolo
	Pres a bipasso 10/16 A
	Lampada di emergenza 11 W

REV.	DATA	MODIFICHE	ELABORATO DA:	APPROVATO DA:
<b>COSTRUZIONI PREFABBRICATE COMPONENTI</b> AMES S.p.A. - S.P. 323 - Pagliarone S. Vito - Km 1,00 84090 Montecorvino Pugliano - Salerno Tel. 0828/359111 - Fax 0828-350116			SOSTITUISCE	
			IL:	
OGGETTO: CONTAINER " Y 80 " - SPOGLIATOIO 20 POSTI			SOSTITUITO	
ELABORATI: PIANTA			DAL:	
COMMITTENTE:			FOGLIO 1 / 1 DI	
RIF. OFFERTA	COMMESSA	CODICE PARTE	FILE	
			AMES Ø 1 4 D W G	
ELABORATO DA:		APPROVATO DA:	SCALA 1:50	FORMATO 297x210
P4B.T3 - REV. 1 DEL 20/11/07		file: TESTATA7A.DWG	DOCUMENTO DI PROPRIETÀ DELLA AMES S.p.A. - DIRITTI TUTELATI A TERMINI DI LEGGE	